

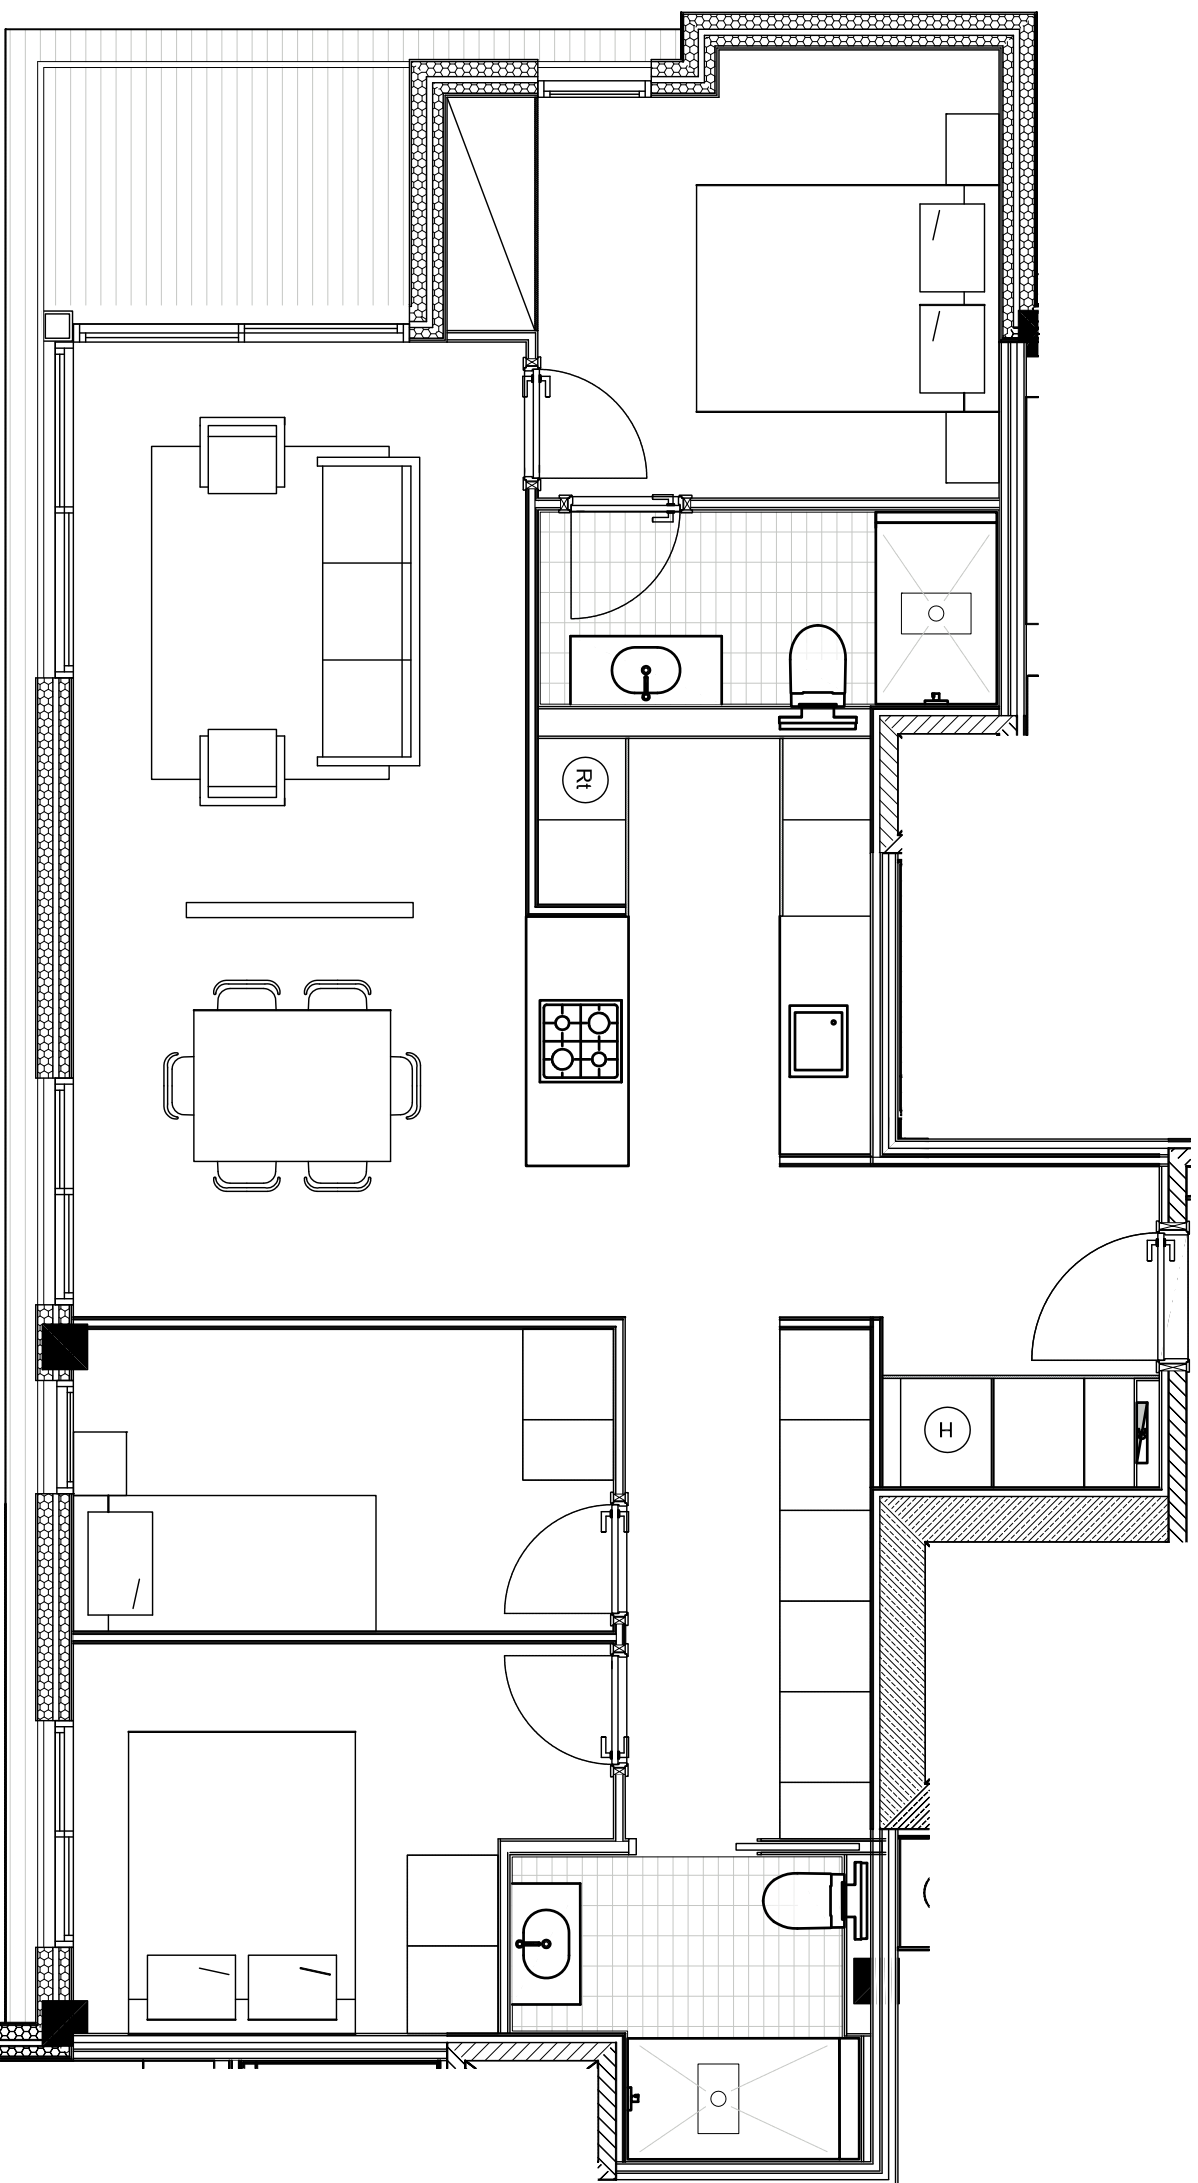


Residencial Av. Paris
PLATJA D'ARÒ
ESCALA A
PLANTA PRIMERA - PORTA 3ª
DISTRIBUCIÓ

FEBRER 2022

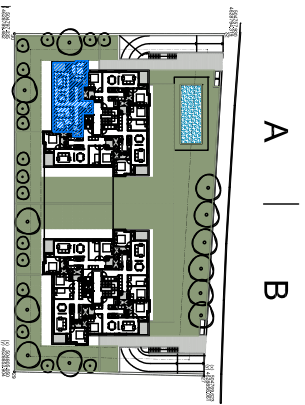

SUPERF. CONSTRUÏDA (sense zones comunes).....	80.93 m2
SUPERF. TERRASSA.....	4.00 m2
SUPERF. ÚTIL INTERIOR.....	70.05 m2

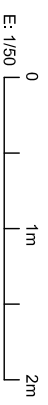

Aquest plànol té caràcter orientatiu, éssent susceptible de modificacions per part de la direcció facultativa