
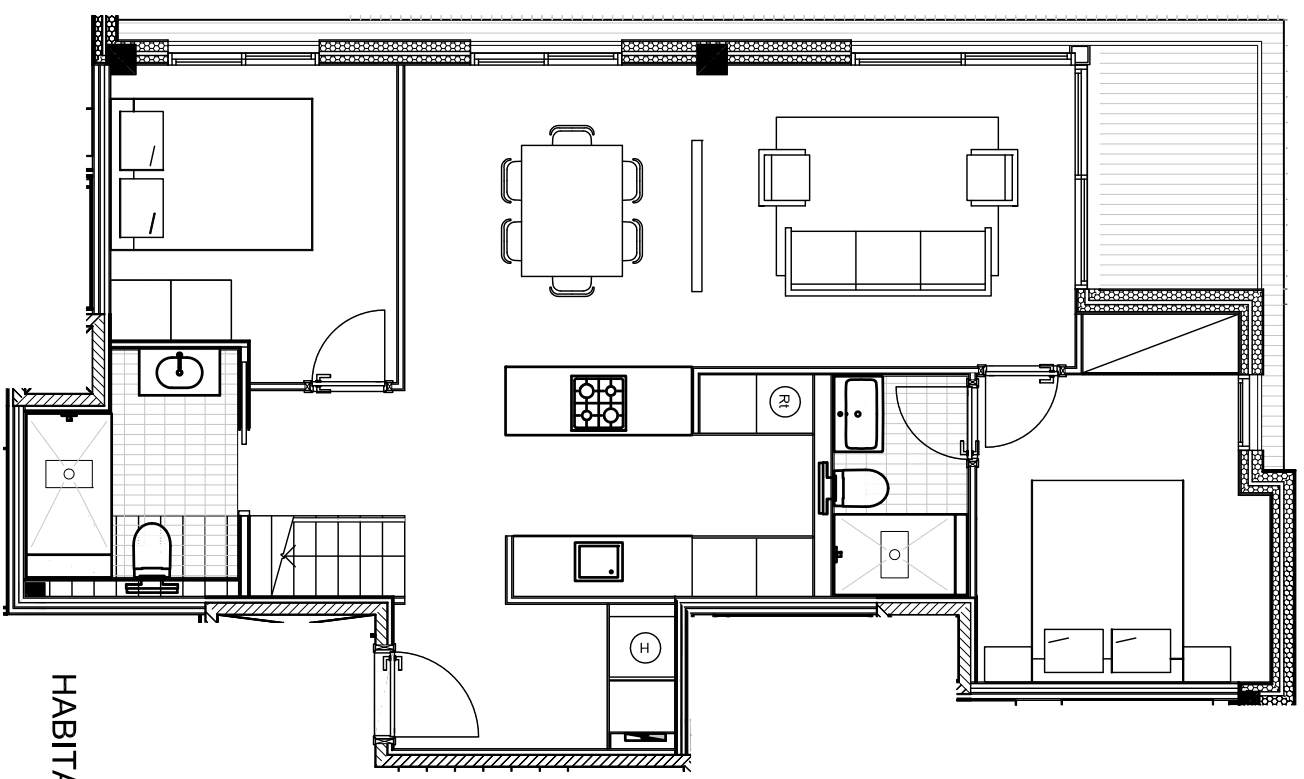


Residencial Av. Paris
PLATJA D'ARO


ESCALA A
PLANTA SEGONA + BADALOT - PORTA 4ª
DISTRIBUCIÓ

FEBRER 2022

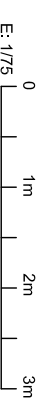

HABITATGE

SUPERF. CONSTRUÏDA (sense zones comunes).....	70.27 m ²
SUPERF. ÚTIL INTERIOR.....	61.24 m ²
SUPERF. TERRASSA.....	4.00 m ²

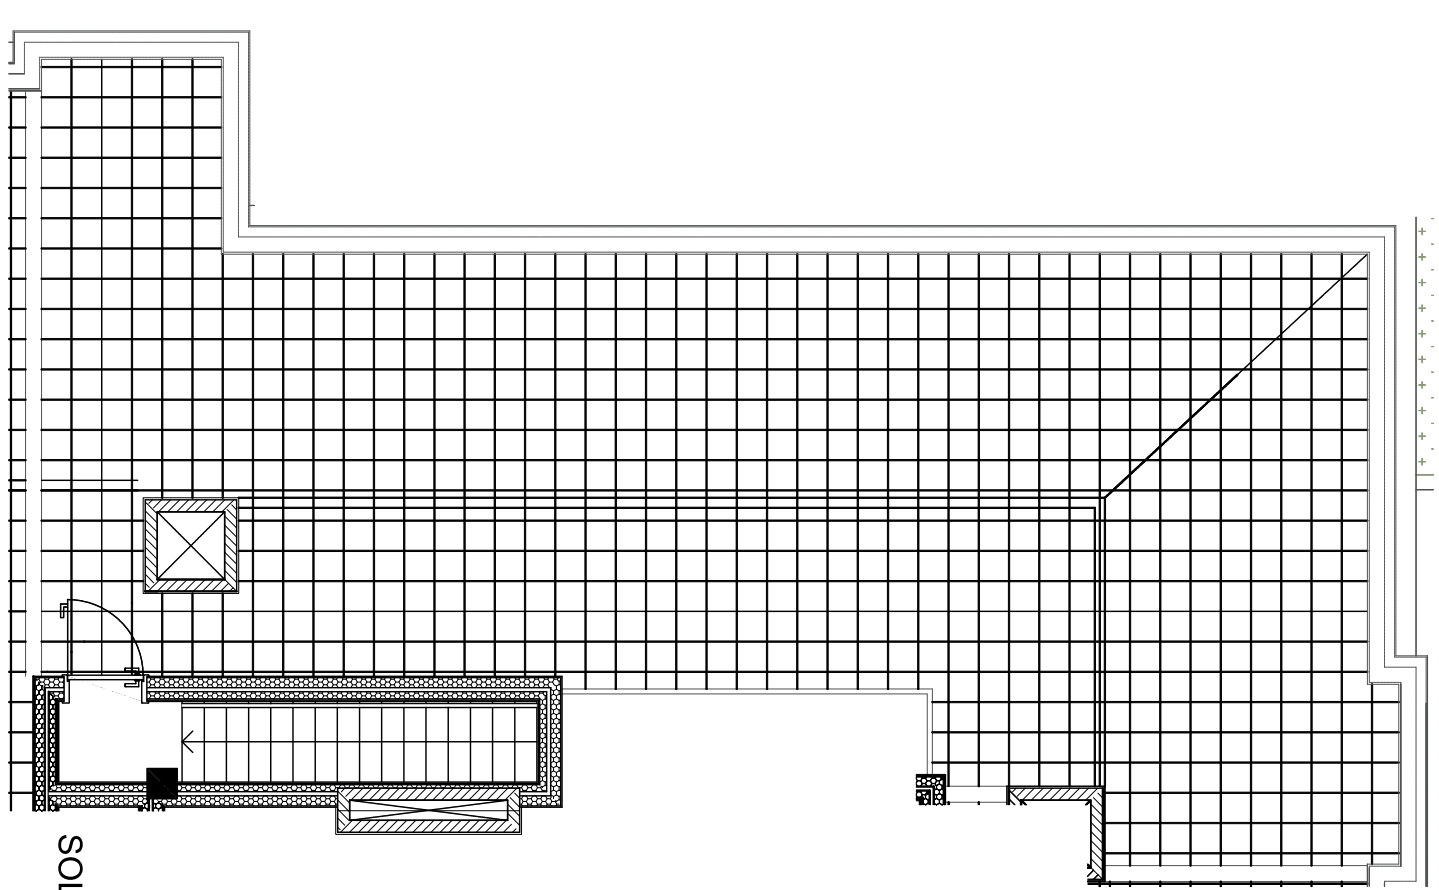

SOLÀRIUM

SUPERF. CONSTRUÏDA BADALOT.....	6.39 m ²
SUPERF. ÚTIL BADALOT.....	0.98 m ²
SUPERF. SOLÀRIUM.....	65.36 m ²

TOTAL SUP. CONSTRUÏDA.....	76.66 m ²
TOTAL SUP. ÚTIL.....	62.22 m ²
TOTAL SUP. EXTERIOR.....	69.36 m ²



Aquest plànol té caràcter orientatiu, éssent susceptible de modificacions per part de la direcció facultativa