



Residencial Av. Paris
 PLATJA D'ARÒ
 ESCALA B
 PLANTA PRIMERA - PORTA 1ª
 DISTRIBUCIÓ

FEBRER 2022

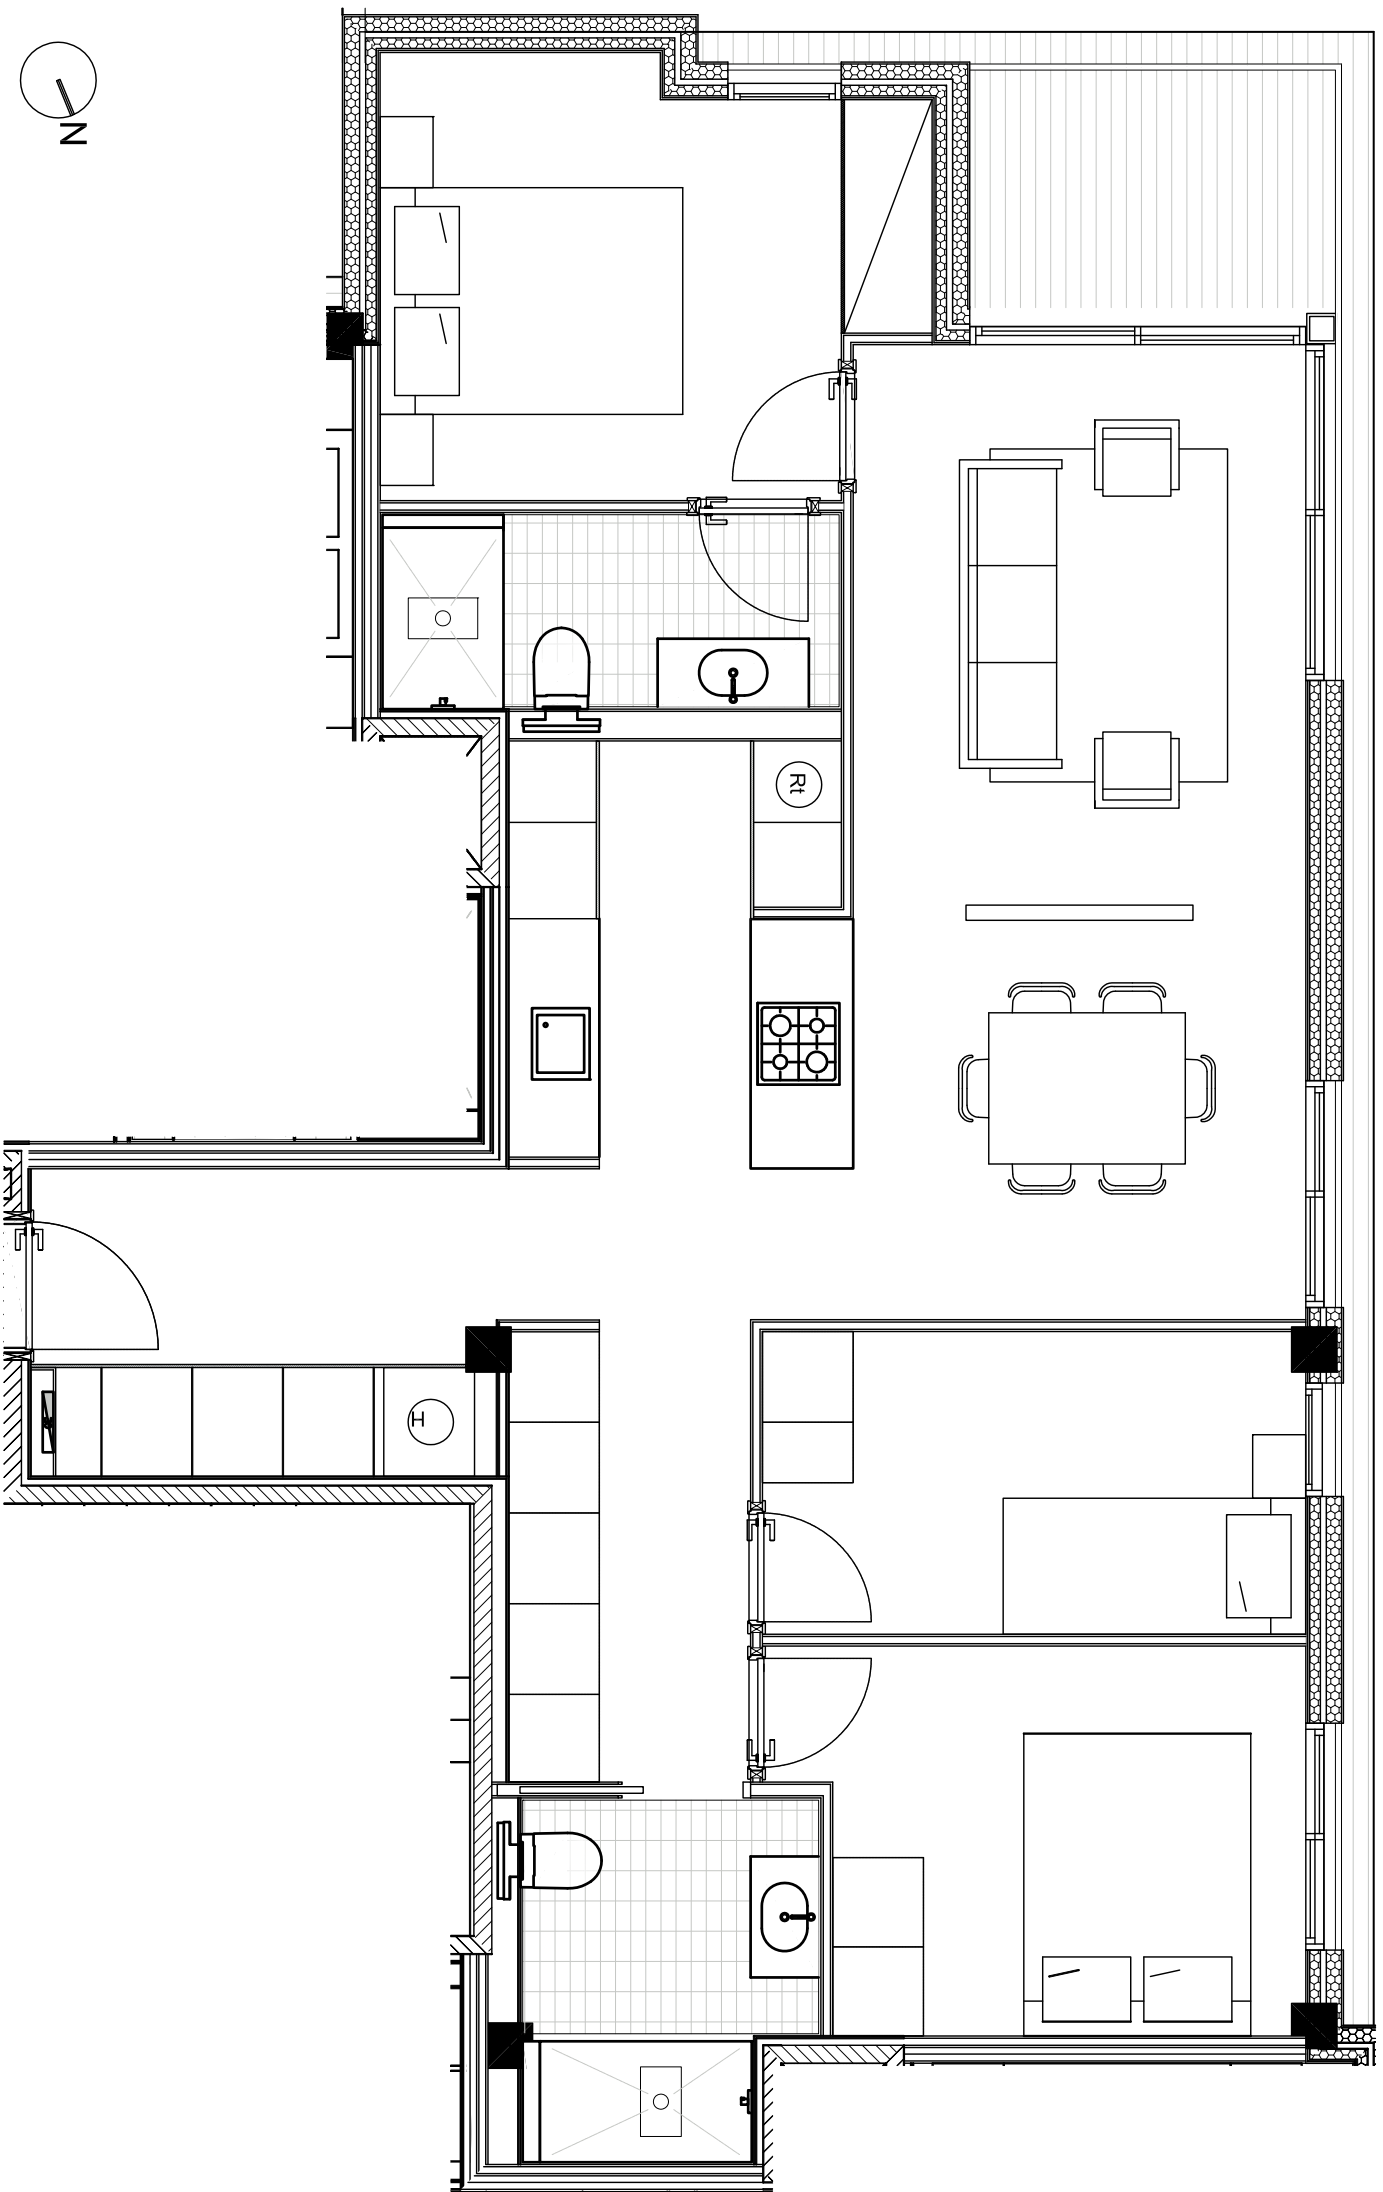

SUPERF. CONSTRUÏDA (sense zones comunes).....	83.33 m2
SUPERF. TERRASSA.....	4.00 m2
SUPERF. ÚTIL INTERIOR.....	72.48 m2

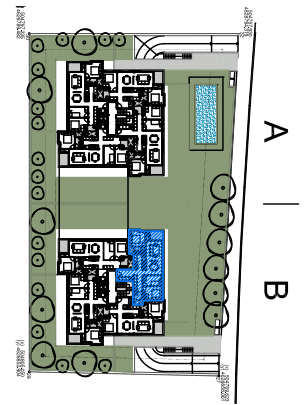

Aquest plànol té caràcter orientatiu, éssent susceptible de modificacions per part de la direcció facultativa