

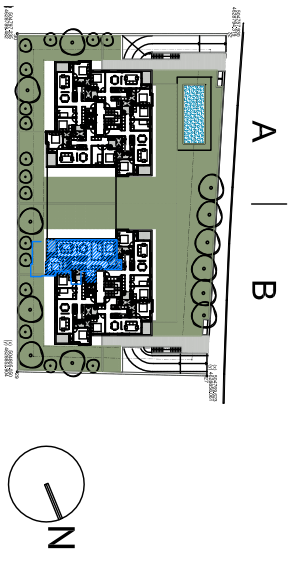


SUPERF. CONSTRUÏDA (sense zones comunes).....	80,80 m2
SUPERF. TERRASSA.....	4,00 m2
SUPERF. ÚTIL INTERIOR.....	70,19 m2

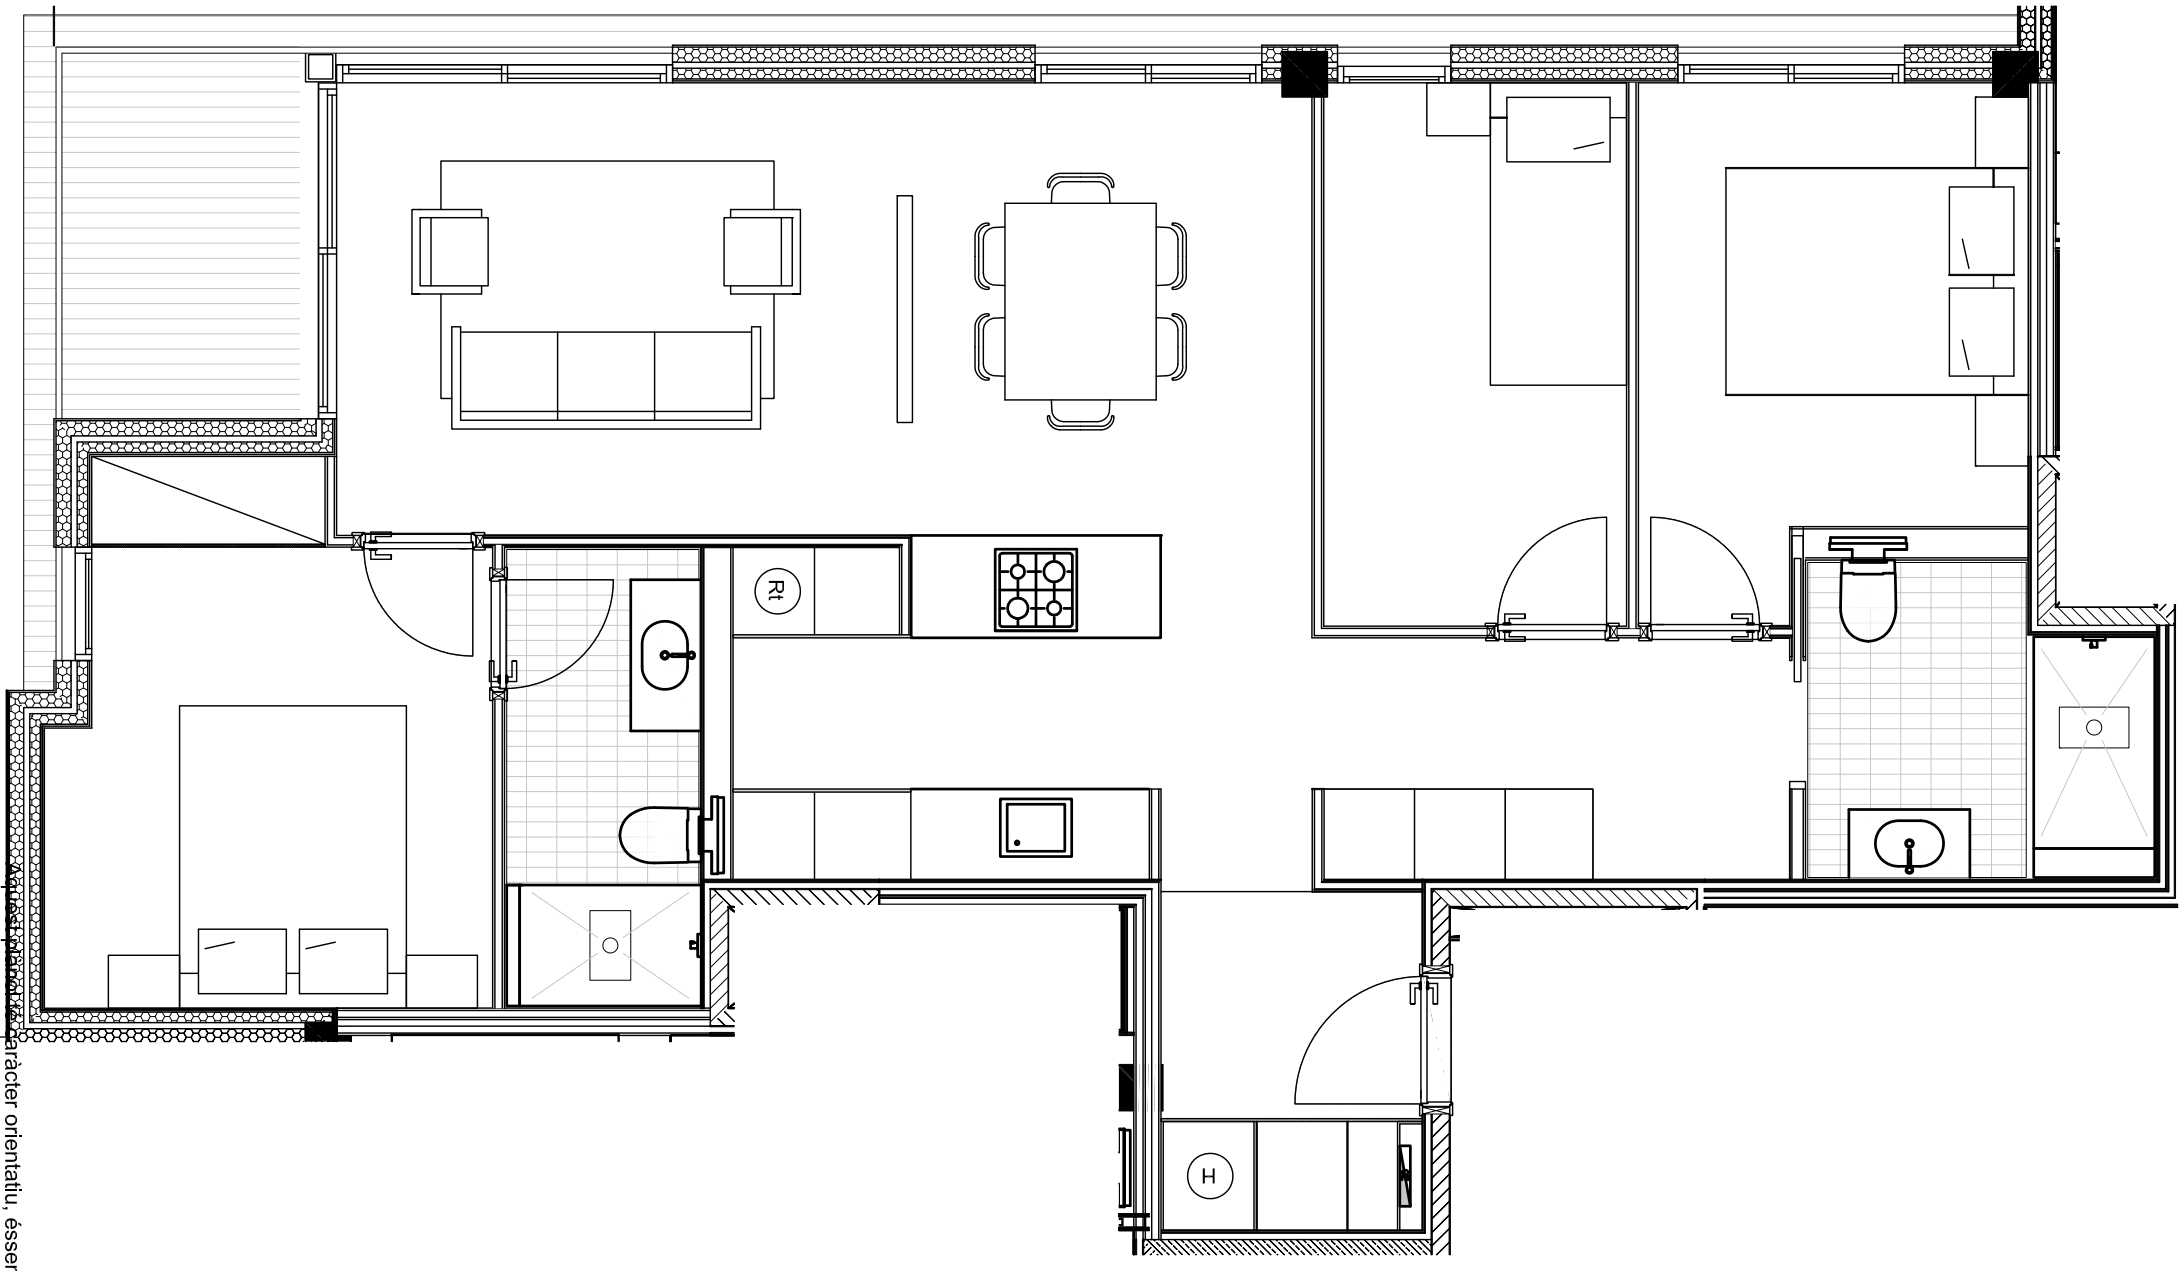

Residencial Av. Paris
 PLATJA D'ARÒ

ESCALA B
 PLANTA PRIMERA - PORTA 2ª
 DISTRIBUCIÓ

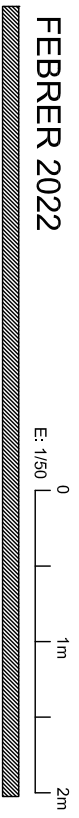

Caràcter orientatiu, éssent susceptible de modificacions per part de la direcció facultativa

