



SUPERF. CONSTRUÏDA (sense zones comunes).....83,33 m2
 SUPERF. ÚTIL INTERIOR..... 72,48 m2
 SUPERF. TERRASSA.....4,00 m2

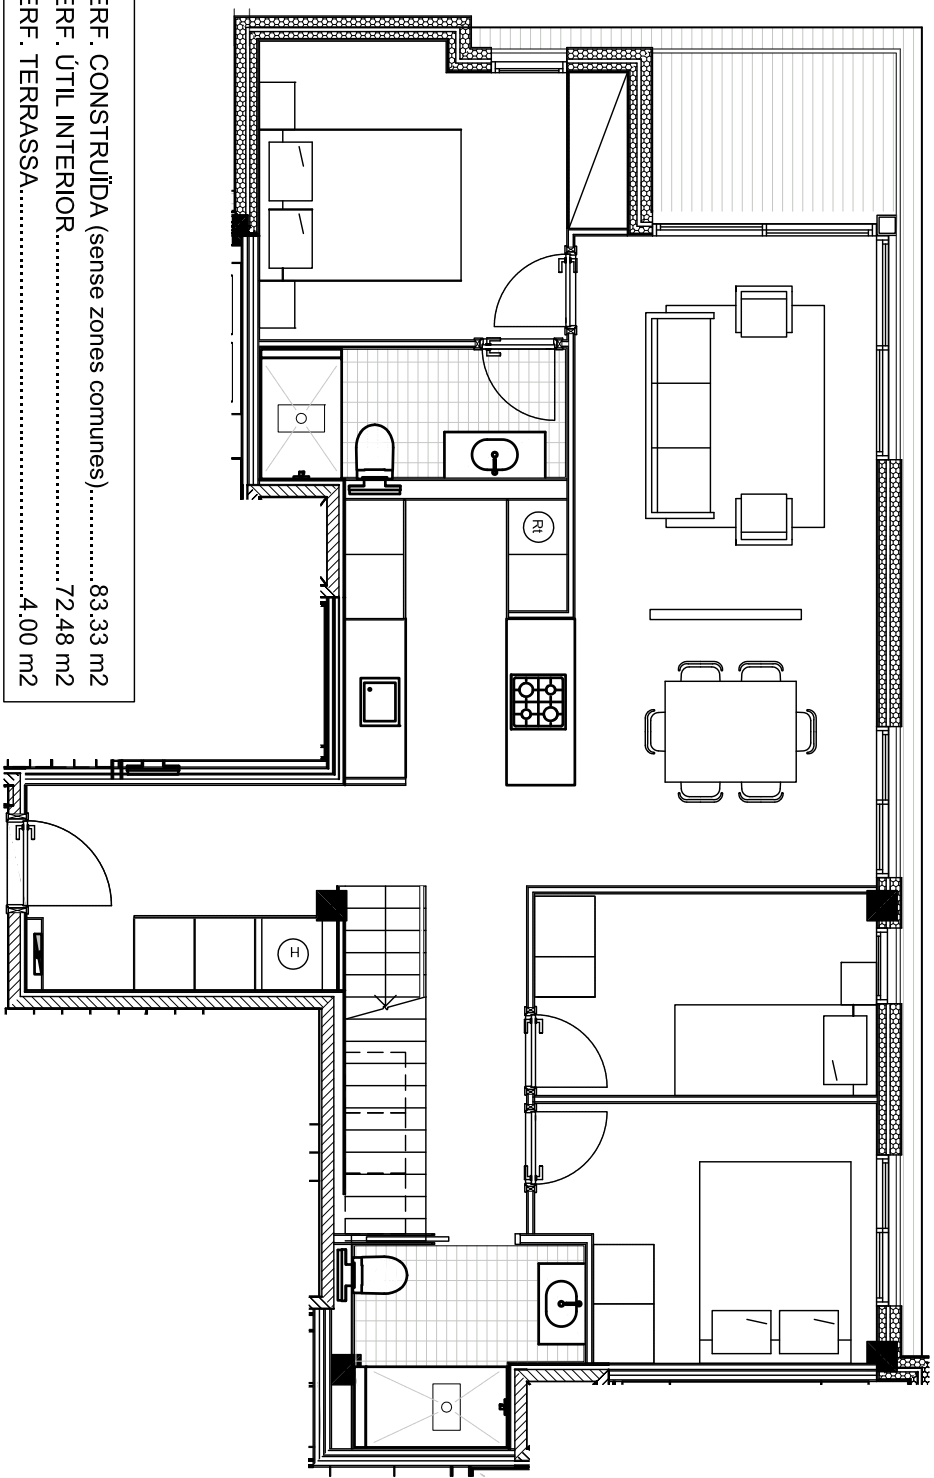


HABITATGE

SUPERF. CONSTRUÏDA BADALOT.....7,41 m2
 SUPERF. ÚTIL BADALOT.....1,65 m2
 SUPERF. SOLÀRIUM..... 64,52 m2

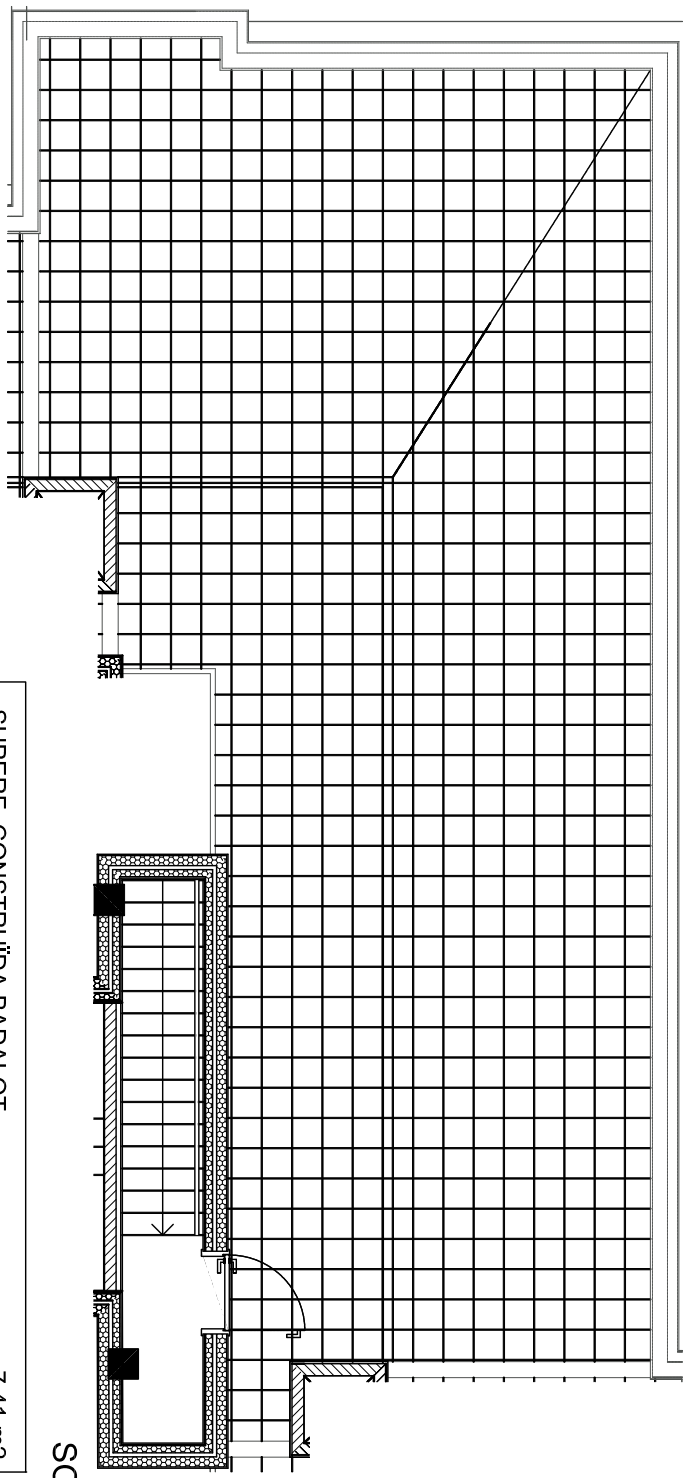



SOLÀRIUM

TOTAL SUP. CONSTRUÏDA.....90,74 m2
 TOTAL SUP. ÚTIL.....74,13 m2
 TOTAL SUP. EXTERIOR.....68,52 m2

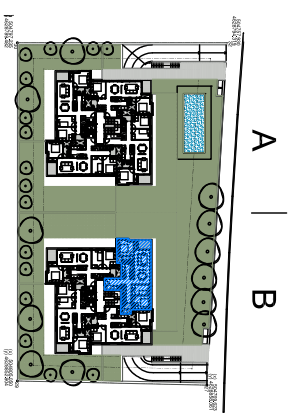

Residencial Av. Paris
 PLATJA D'ARÒ
 ESCALA B
 PLANTA SEGONA + BADALOT - PORTA 1ª
 DISTRIBUCIÓ

FEBRER 2022

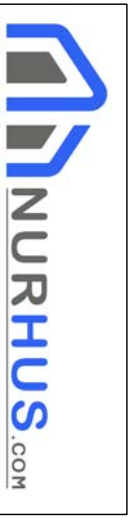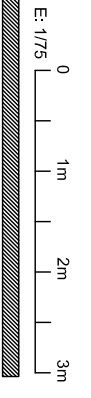

Aquest plànol té caràcter orientatiu, éssent susceptible de modificacions per part de la direcció facultativa